


Технологическая схема нефтепарка «Хан-Корт» ЦДНГ-3 «Старогрозненский».

Утверждено:
Главный инженер
ОАО «Грознефтегаз»

Хаджиев Б.С.
20.13 г.

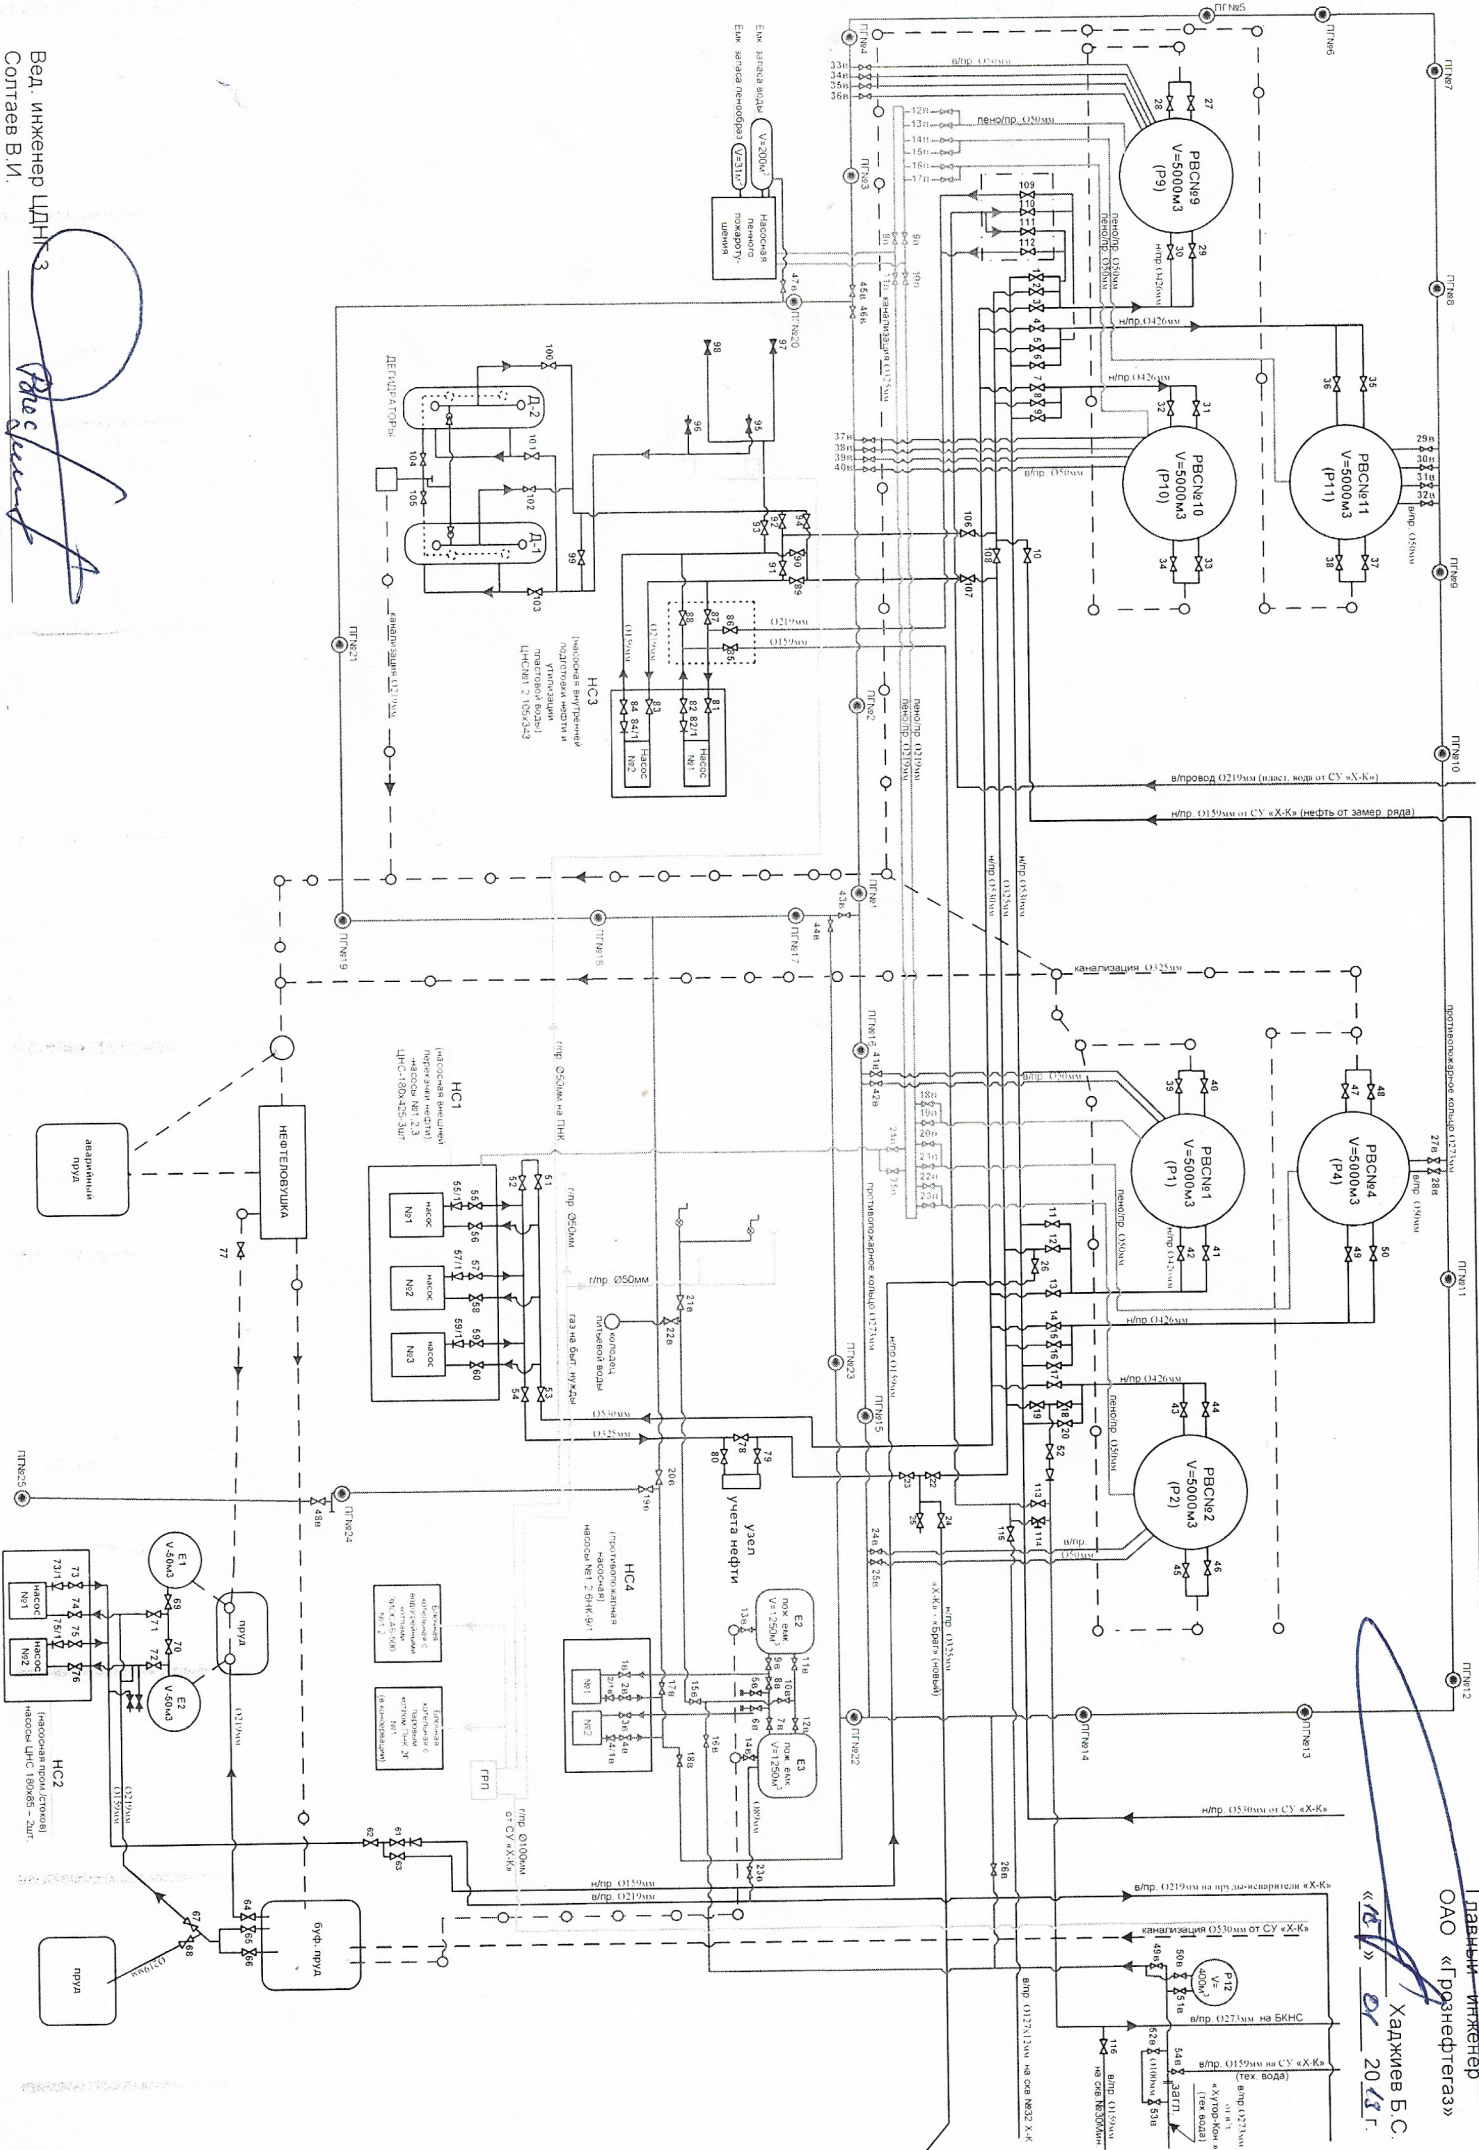


Вед. инженер ЦДНГ-3
Солтаев В.И.

Технологическая схема СУ «ХАН-КОРТ»

Утверждаю:
главный инженер
ОАО «Горноспецгаз»
Хаджиев Б. С.
«25» 01 2015г.

П1 (ПБТ 1.6м №1)
П2 (ПБТ 1.6м №2)

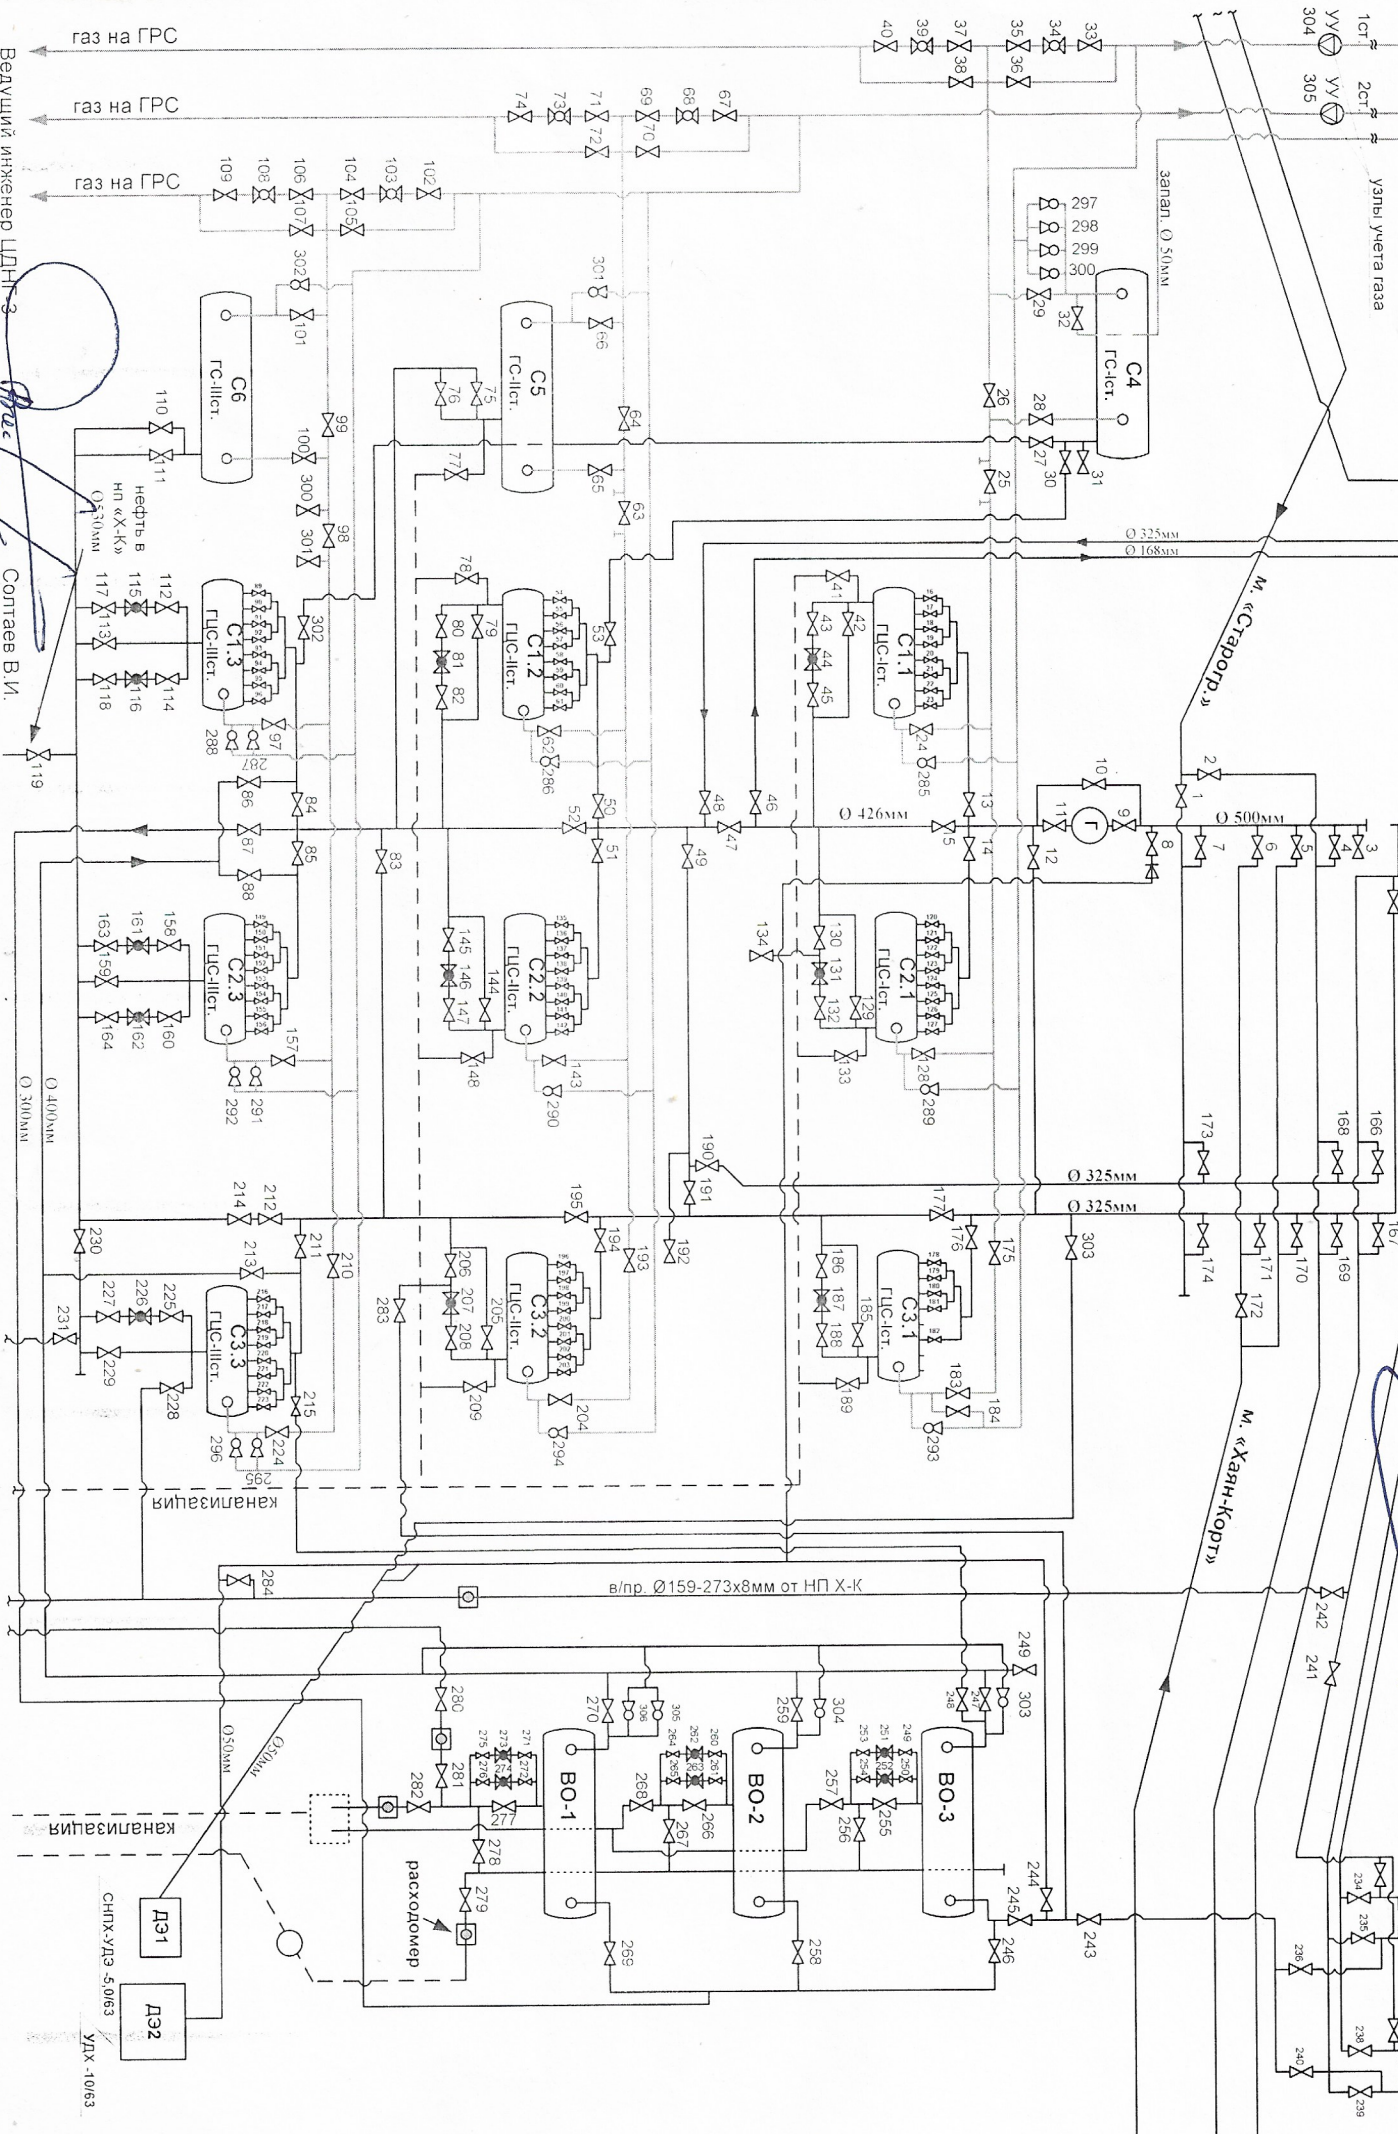

Ведущий инженер ЦДН-3
Солтаев В.И.


ДЗ1
ДЗ2
УДХ-10/63

Технологическая схема нефтепарка «Хаян-Корт» ЦДНГ-3 «Старогрозненский».

Утверждаю:

Главный инженер
ОАО «Грознефтегаз»

« _____ » _____ 2019г.
Албеков Н.М.Д.

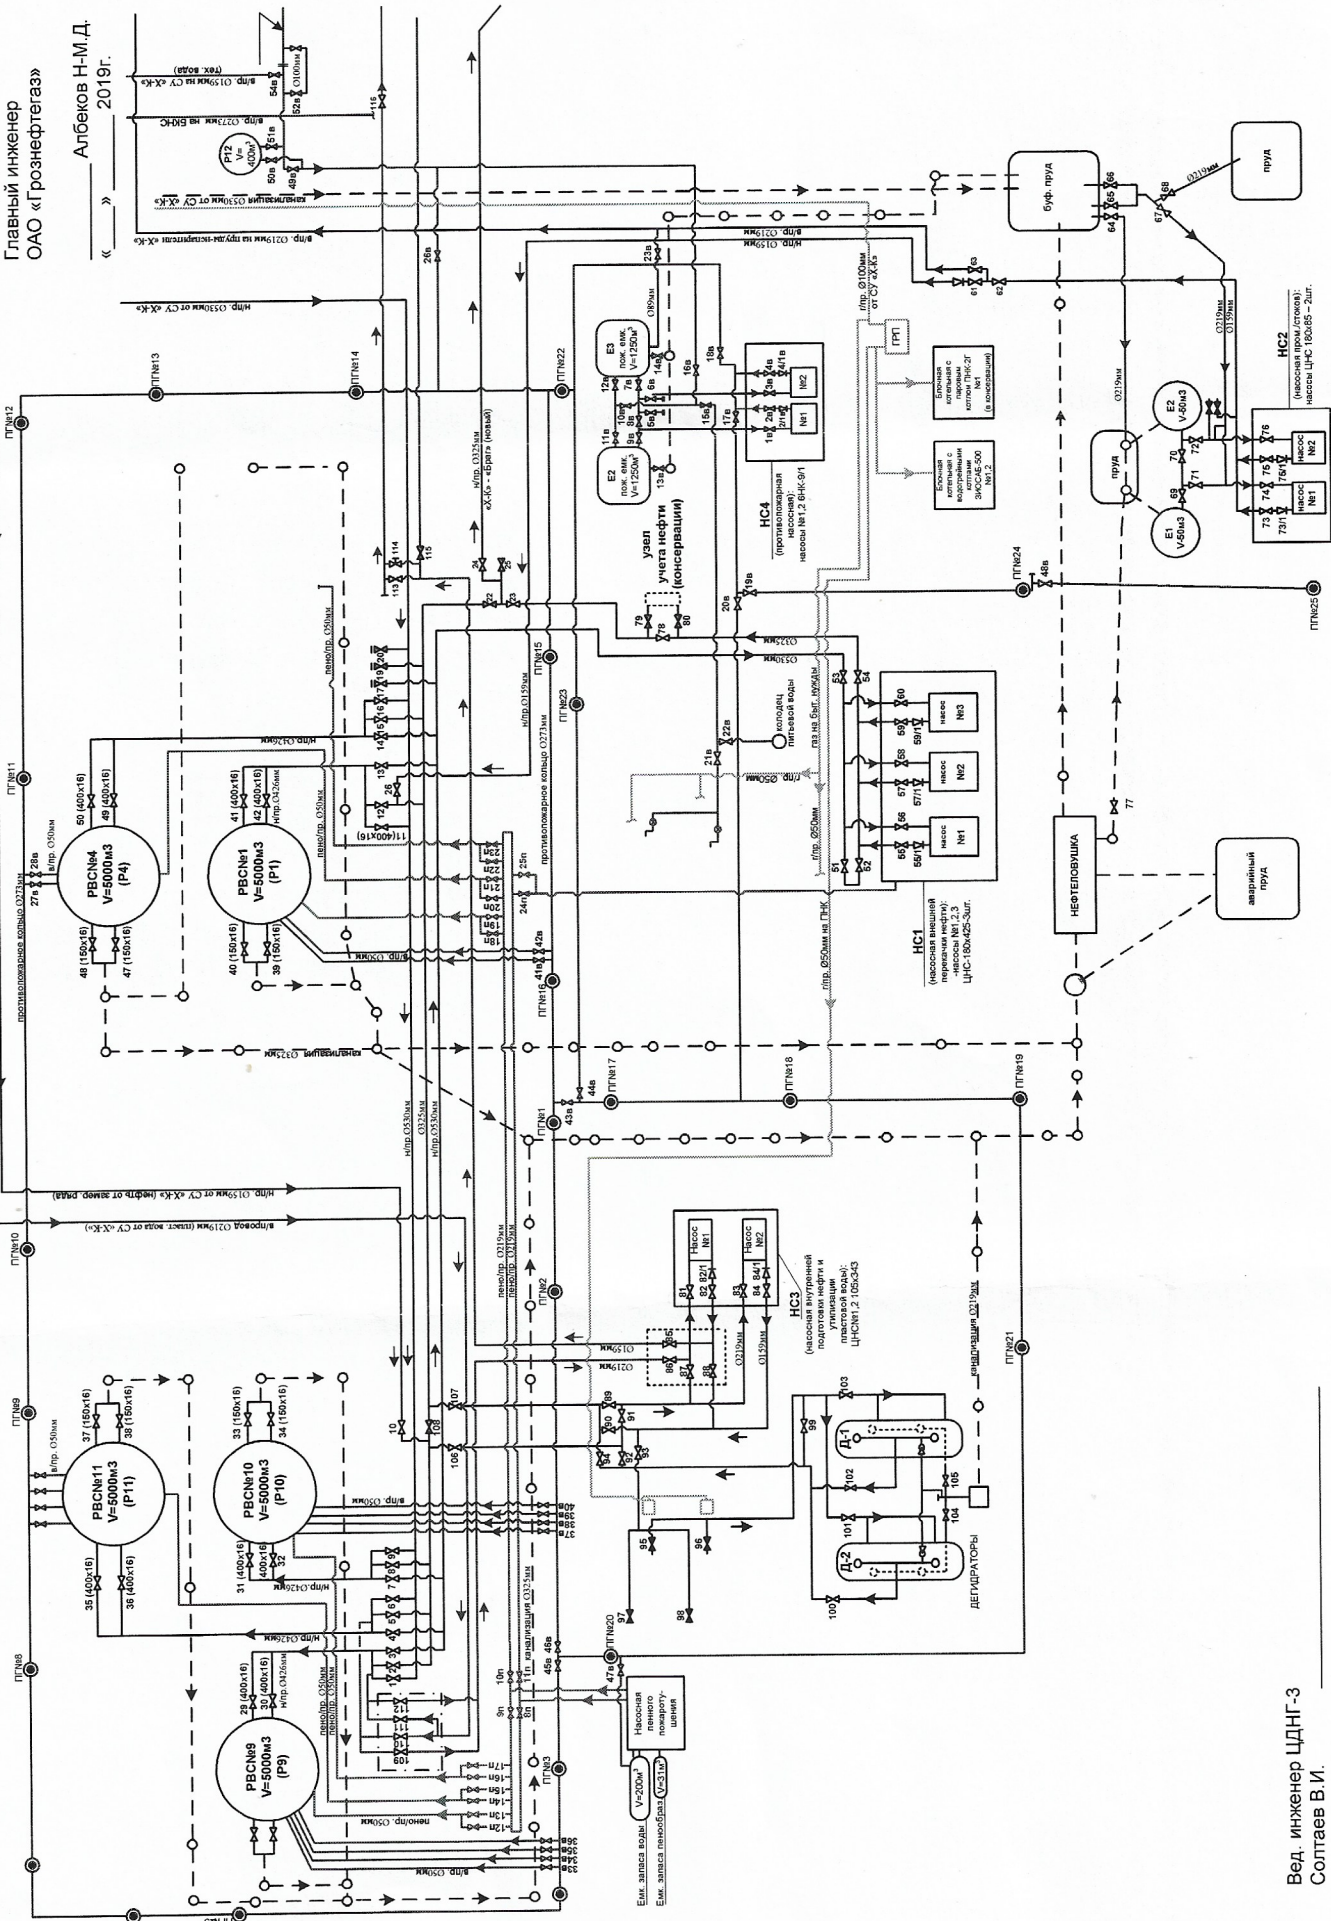

Вед. инженер ЦДНГ-3
Солтаев В.И.